



Lgh	Vän.	r+k	m <sup>2</sup>	Terrass	€/m <sup>2</sup>	Försäljningspris	Lånandel	Skuldfritt pris
Huon.	Krs	h+k	m <sup>2</sup>	Terassi	€/m <sup>2</sup>	Myyntihinta	Lainaosuus	Velaton hinta
3-9	3	4r+k	127,5	20+7,4	5169	346 966,64	312033,36	659000

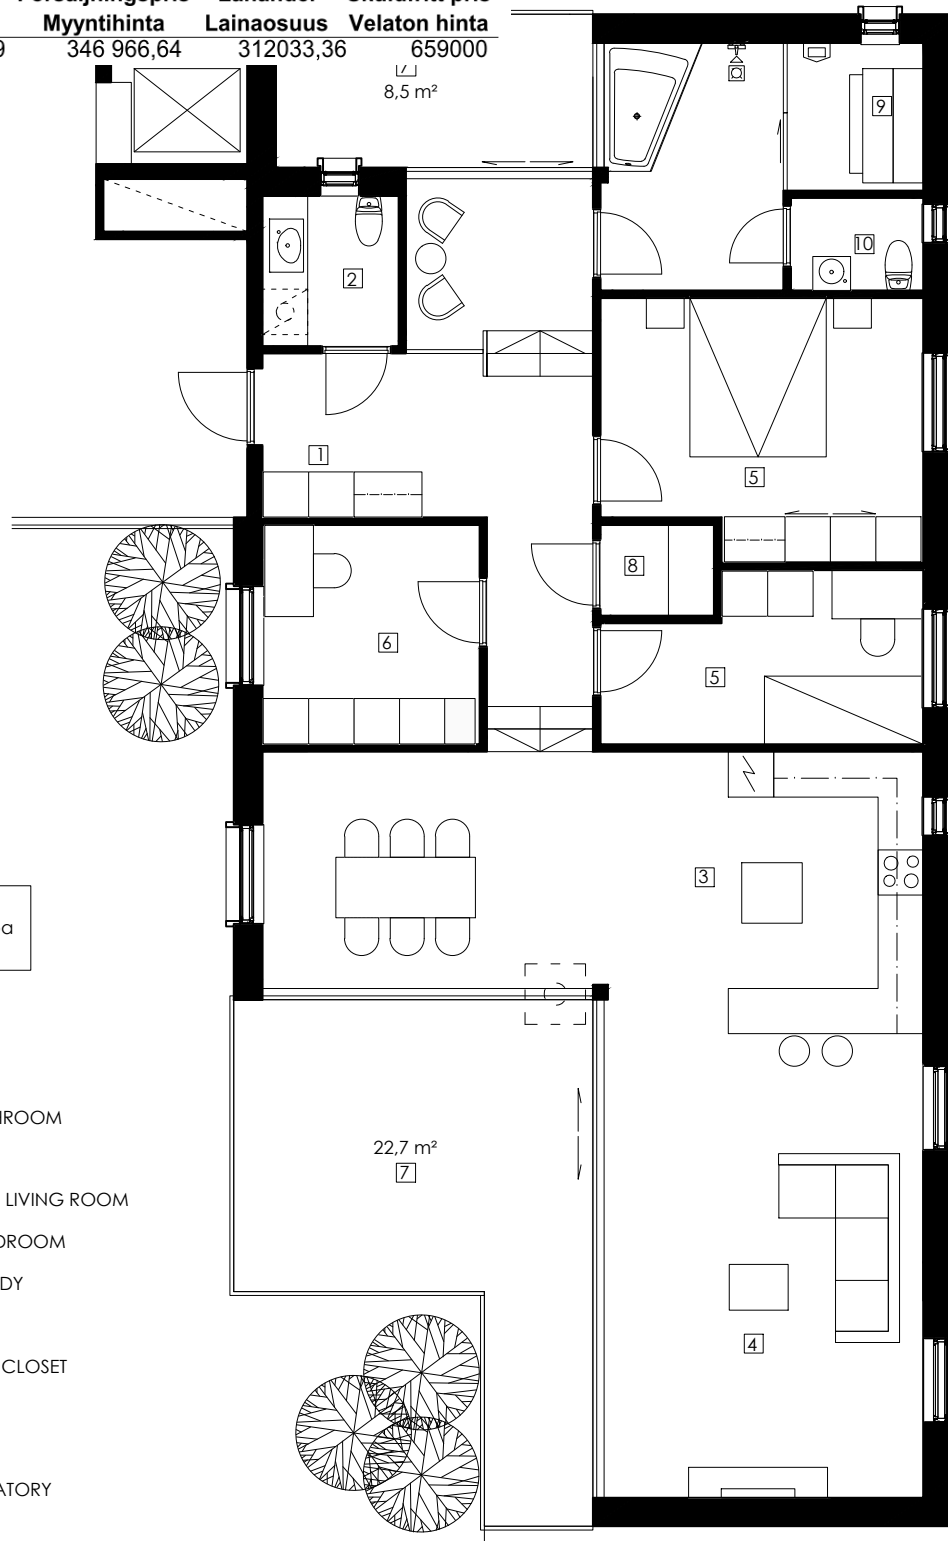

3-9  
4RoK+spa / 4H+K+spa / 4BR,KIT,spa  
129,1 m<sup>2</sup>

- 1 ENTRÉ / ETEINEN / ENTRANCE
- 2 BADRUM / KYLPYHUONE / BATHROOM
- 3 KÖK / KEITTIÖ / KITCHEN
- 4 VARDAGSRUM/ OLOHUONE / LIVING ROOM
- 5 SOVRUM / MAKUuhuONE / BEDROOM
- 6 ARBETSRUM / TYÖHUONE / STUDY
- 7 TERRASS / TERRASSI / TERRACE
- 8 FÖRRÅD / VARASTO / WALK IN CLOSET
- 9 BASTU / SAUNA
- 10 WC / TOILET
- 11 TVÄTTRUM / PESUHUONE / LAVATORY

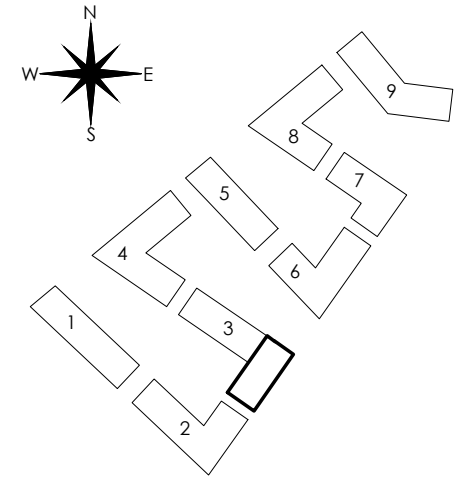

HUS TALO BLDG **3** VÅNING KERROS FLOOR **III**

0 1 2 3 4 5m  
skala

**PORT 19**